



ปรับปรุงอาคารสำนักงาน
อบต.ศรีมหาโพธิ์

บันทึกการยกแก้ไข	
วันเดือนปี	รายการแก้ไข

เจ้าของโครงการ
อบต.ศรีมหาโพธิ์

สถานที่
หมู่ที่ 1 ต.ศรีมหาโพธิ์
อ.ศรีมหาโพธิ์ จ.ปราจีนบุรี

ตรวจ
นายกมล เวชศรี

เห็นชอบ
นายสว่าง ศลองแคล้ว

อนุมัติ
นายสำเภา พูลเจดิม

วิศวกรโครงการ

ผู้เขียน
นายพรพงศ์ แซ่เตี๋ย

สถาปนิก


สำรวจ

แบบแสดง
พื้นที่ปุกระเบียงพื้น

มาตราส่วน
1:100

แบบบ้าน
แผ่นที่
จำนวนแผ่น

แบบแผ่นนี้ต้องรวมสิทธิ์ ห้ามนำไปใช้
หรือเผยแพร่โดยมิได้รับอนุญาต
ระหว่าส่งไปอยู่ที่เลขออกขนาด

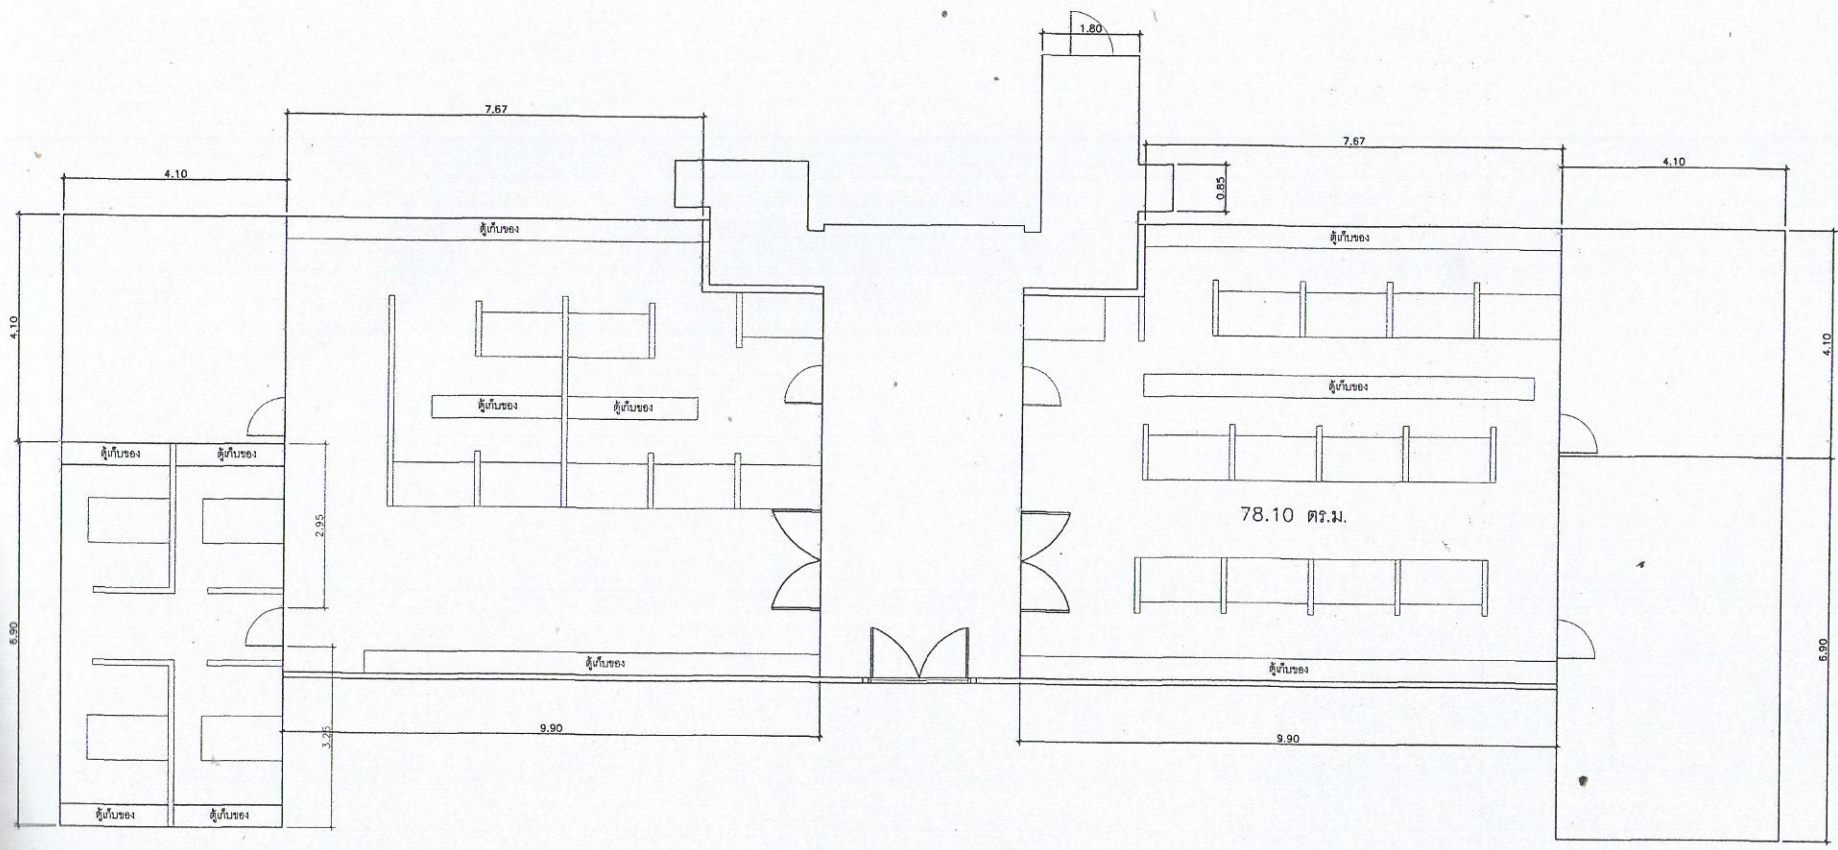

ผังการวางพาร์ทิชัน

มาตราส่วน 1:100